


# Схема расположения границ публичного сервитута объекта

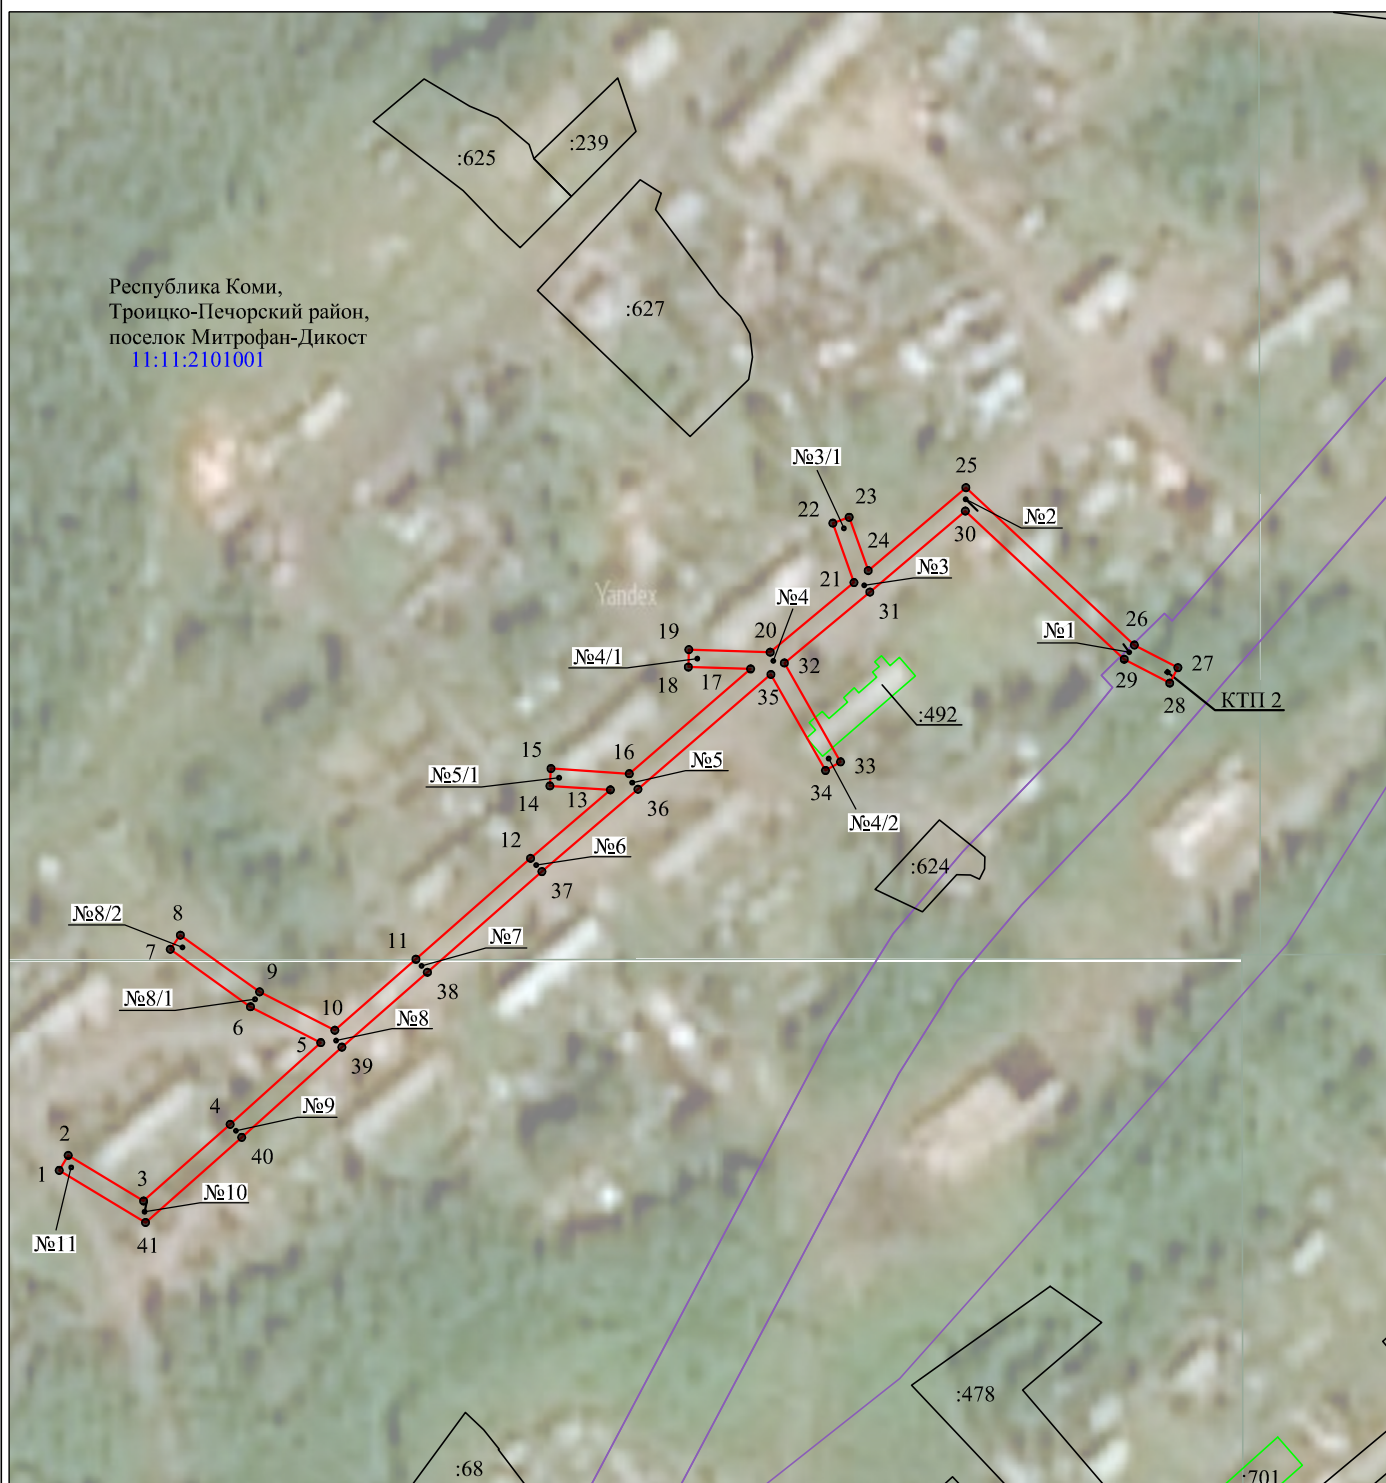

Используемые условные знаки и обозначения:

- |                                       |   |
|---------------------------------------|---|
| №1                                    | - номер опоры   |
| <span style="color: red;">—</span>    | - граница публичного сервитута                            |
| <span style="color: blue;">—</span>   | - граница кадастрового деления                            |
| <span style="color: purple;">—</span> | - граница населенного пункта                              |
| <span style="color: black;">—</span>  | - граница земельного участка, имеющегося в ЕГРН           |
| <span style="color: green;">—</span>  | - граница ОКС, имеющаяся в ЕГРН                           |
| <span style="color: purple;">—</span> | - граница охранной зоны, имеющейся в ЕГРН                 |
| 11:00:0000000:34                      | - кадастровый номер земельного участка, имеющегося в ЕГРН |
| 11:00:0000000                         | - номер кадастрового квартала                             |
| 1 •                                   | - обозначение характерных точек границ                    |
| <span style="color: green;">—</span>  | - граница здания по съемке                                |